

2120 LE MANOIR DU CHATEAU D'ALLAMAN 1165 ALLAMAN

ENQUETE TRANSFORMATION INTERIEURE PLANS

Numéro de plan : **N°E002A**

Indice : -

Format : 84x60

Niveau ±0.00 : -

Date : 10.07.2025

Dessiné par : gc

Echelle : 1:100

0 1 2 3 4 5 m

Dessiné sur la base des plans d'Archeotech SA

LEGENDE

EXISTANT 

A CONSTRUIRE 

A DEMOLIR 



VOIE DE FUITE (distance) 

COMPARTIMENT REI60 

LES ARCHITECTES



LES PROPRIETAIRES

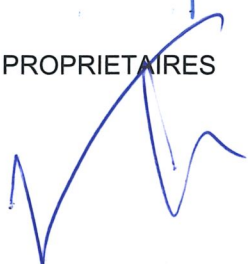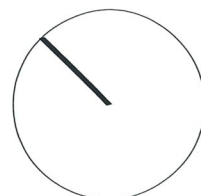2120
LE MANOIR DU CHATEAU D'ALLAMAN
1165 ALLAMAN

ENQUETE
TRANSFORMATION INTERIEURE
COUPES ET ELEVATIONS

Numéro de plan : N°E002B

Indice : -

Format : 84x60

Niveau ±0.00 : -

Date : 10.07.2025

Dessiné par : gc

Echelle : 1:100

0^m 1 2 3 4 5

Dessiné sur la base des plans d'Archeotech SA

LEGENDE


EXISTANT 

A CONSTRUIRE 

A DEMOLIR 

COMPARTIMENT REI60 

LES ARCHITECTES

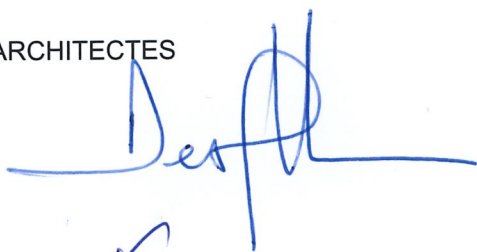

LES PROPRIETAIRES



2120
LE MANOIR DU CHATEAU D'ALLAMAN
1165 ALLAMAN

ENQUETE
TRANSFORMATION INTERIEURE
PLANS

Numéro de plan : **N°E002A**
Indice : -
Format : 84x60
Niveau ±0.00 : -
Date : 10.07.2025
Dessiné par : gc
Echelle : 1:100


Dessiné sur la base des plans d'Archeotech SA

LEGENDE
EXISTANT
A CONSTRUIRE
A DEMOLIR
VOIE DE FUITE (distance)
COMPARTIMENT RE160

LES ARCHITECTES

LES PROPRIETAIRES


grand-rue 13 - 1260 nyon +41 22 365 22 33 - atelier@glatz-delachaux.ch
nicolas delachaux - denis glatz - joao-paulo magalhães - architectes ept / hes / sia

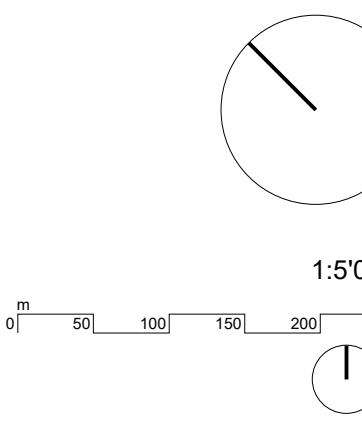


SITUATION







AMENAGEMENT EXTERIEURE

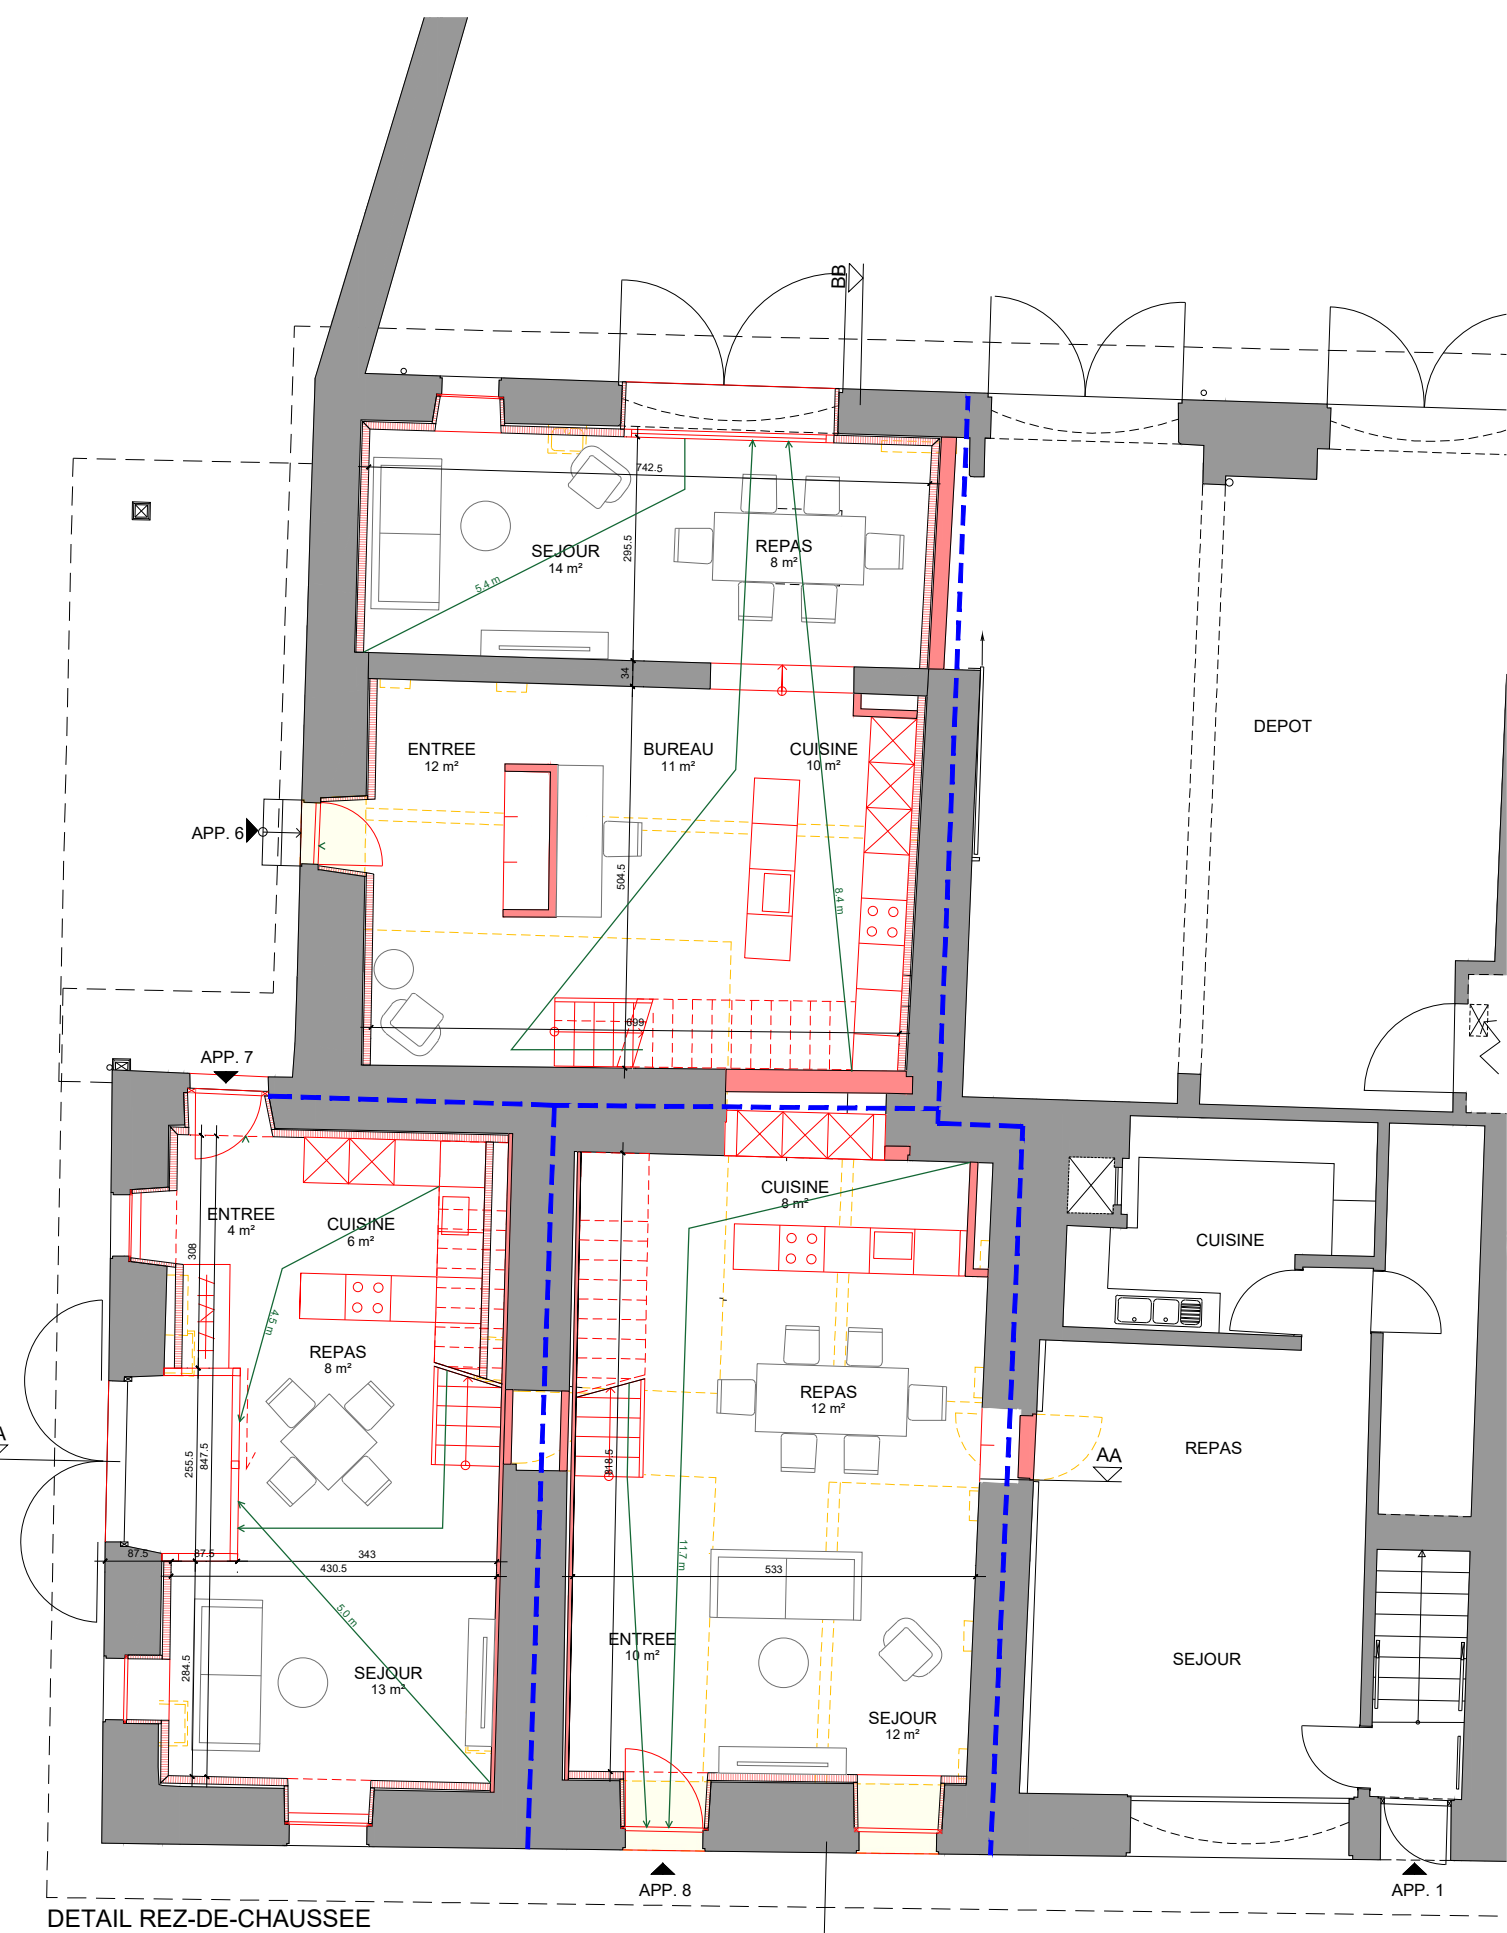

DETAIL REZ-DE-CHAUSSEE

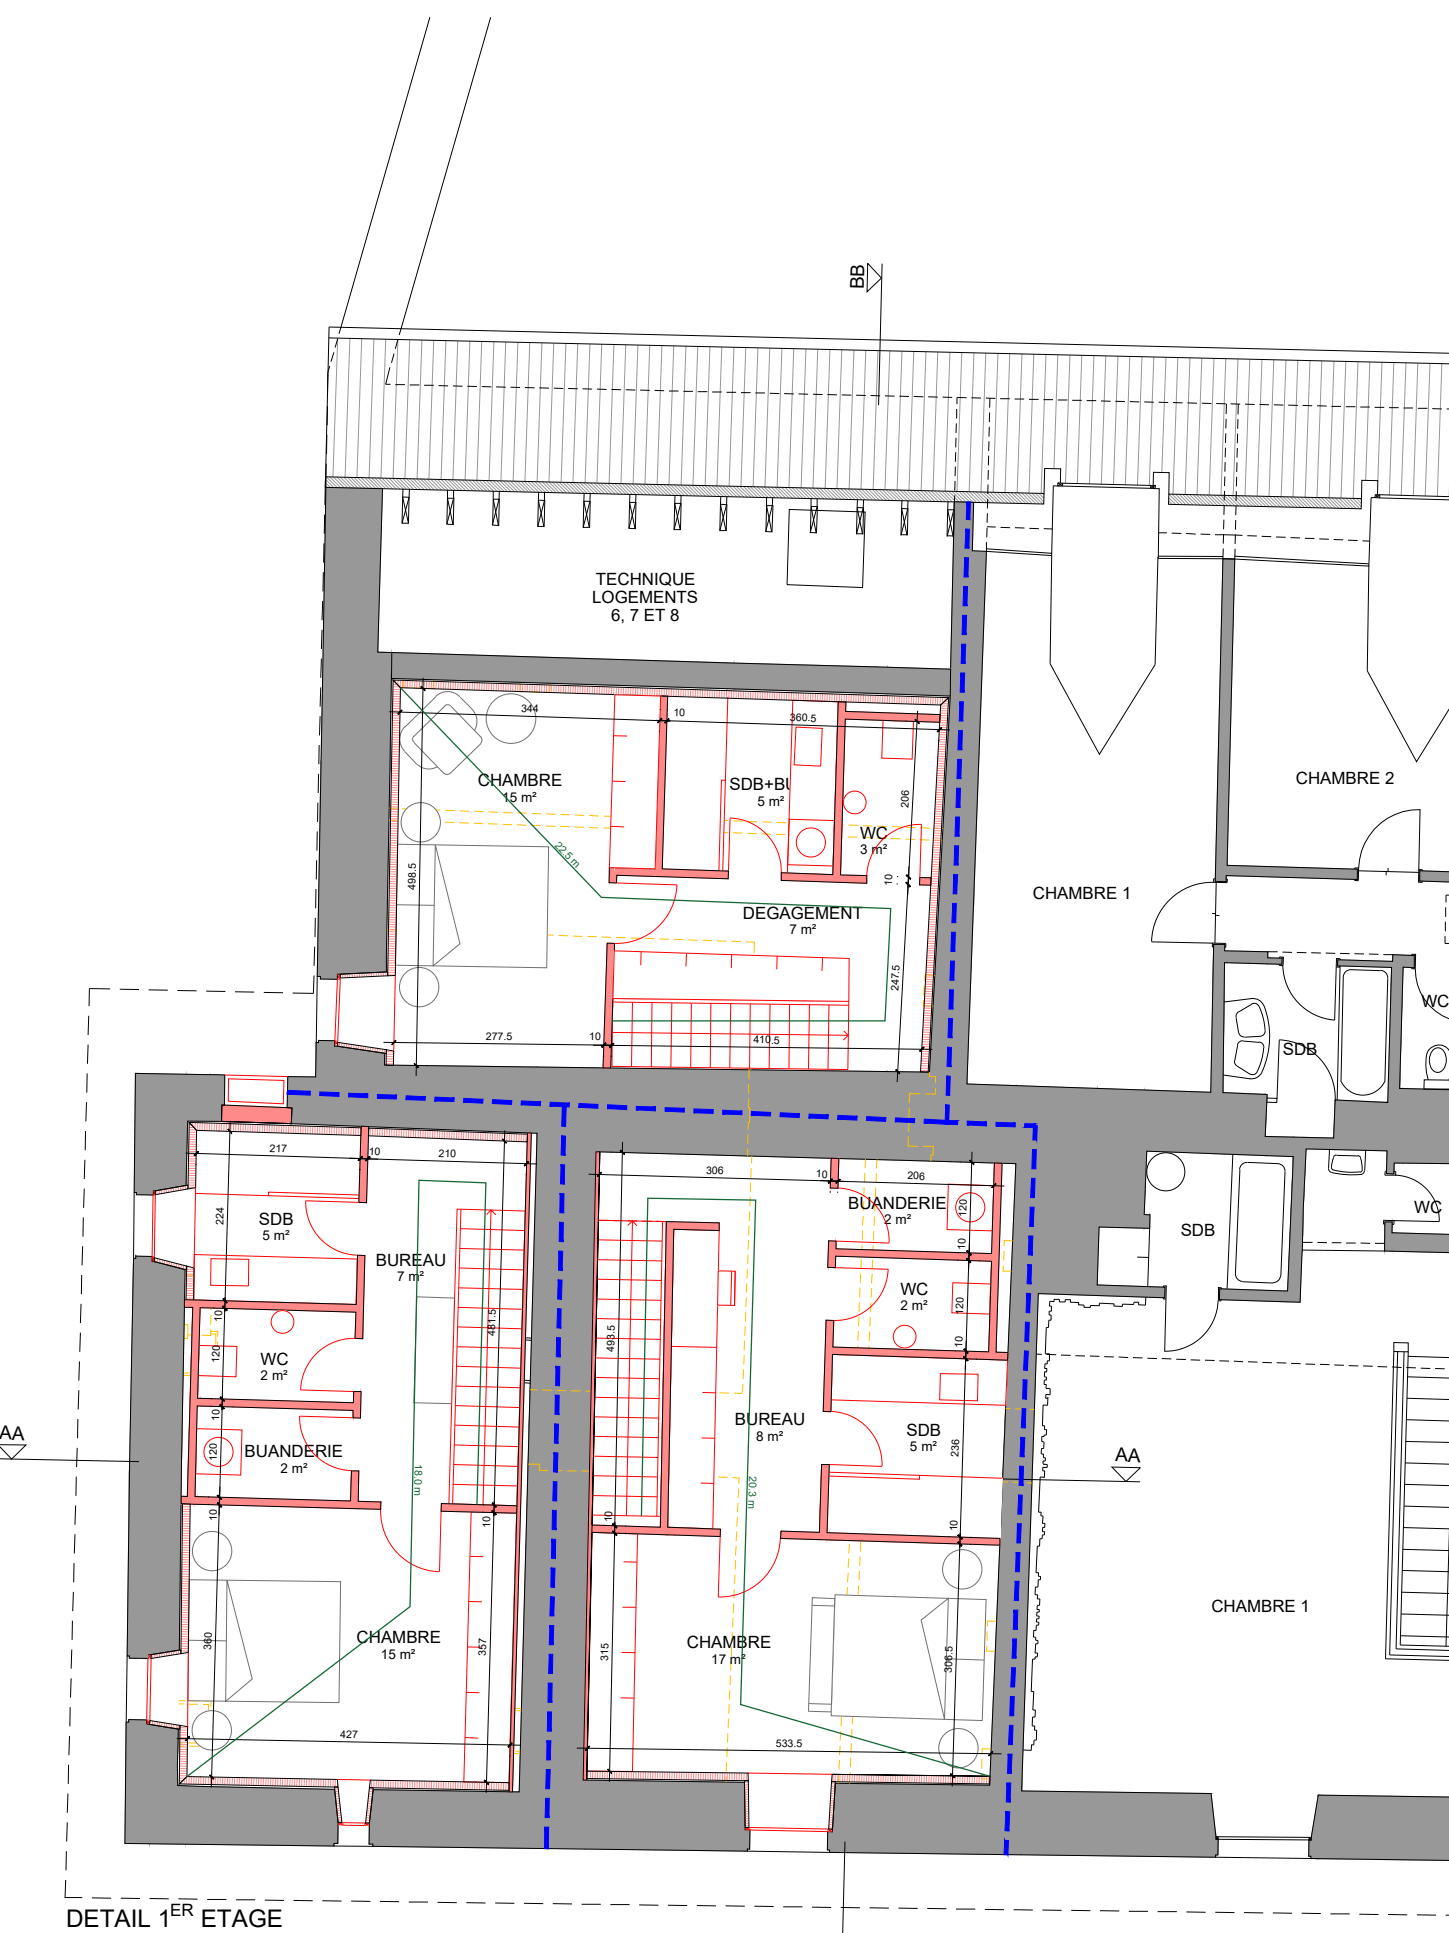

DETAIL 1ER ETAGE

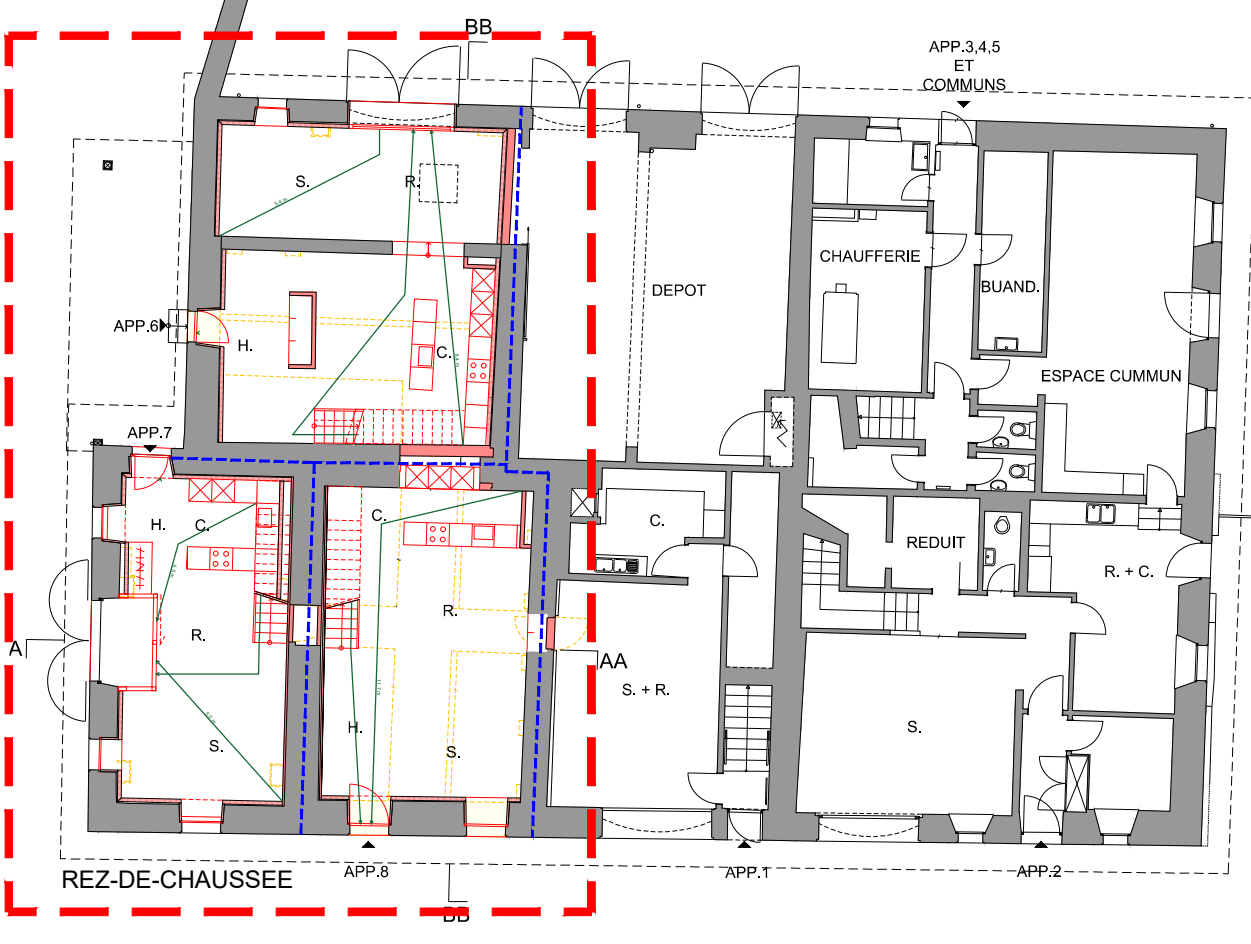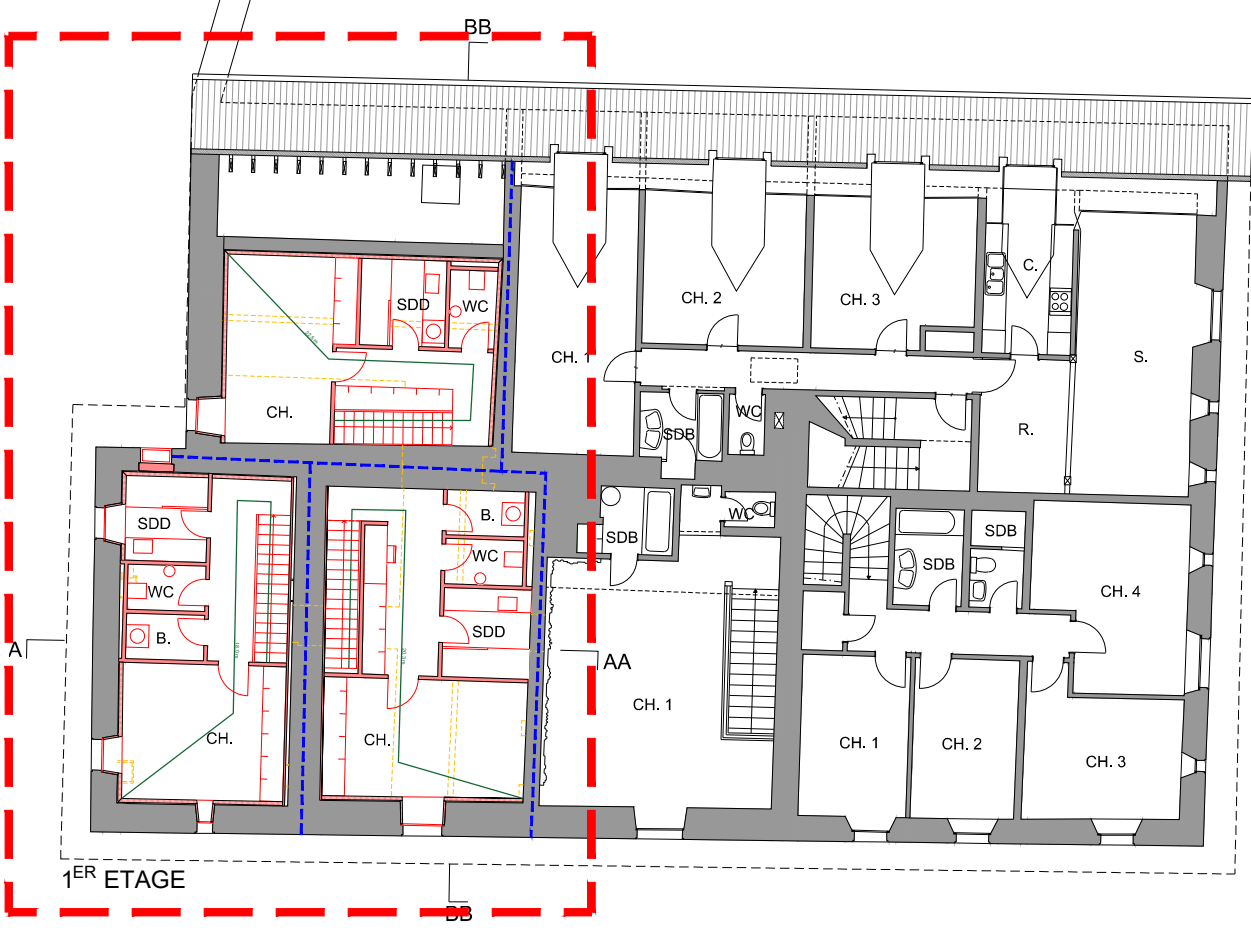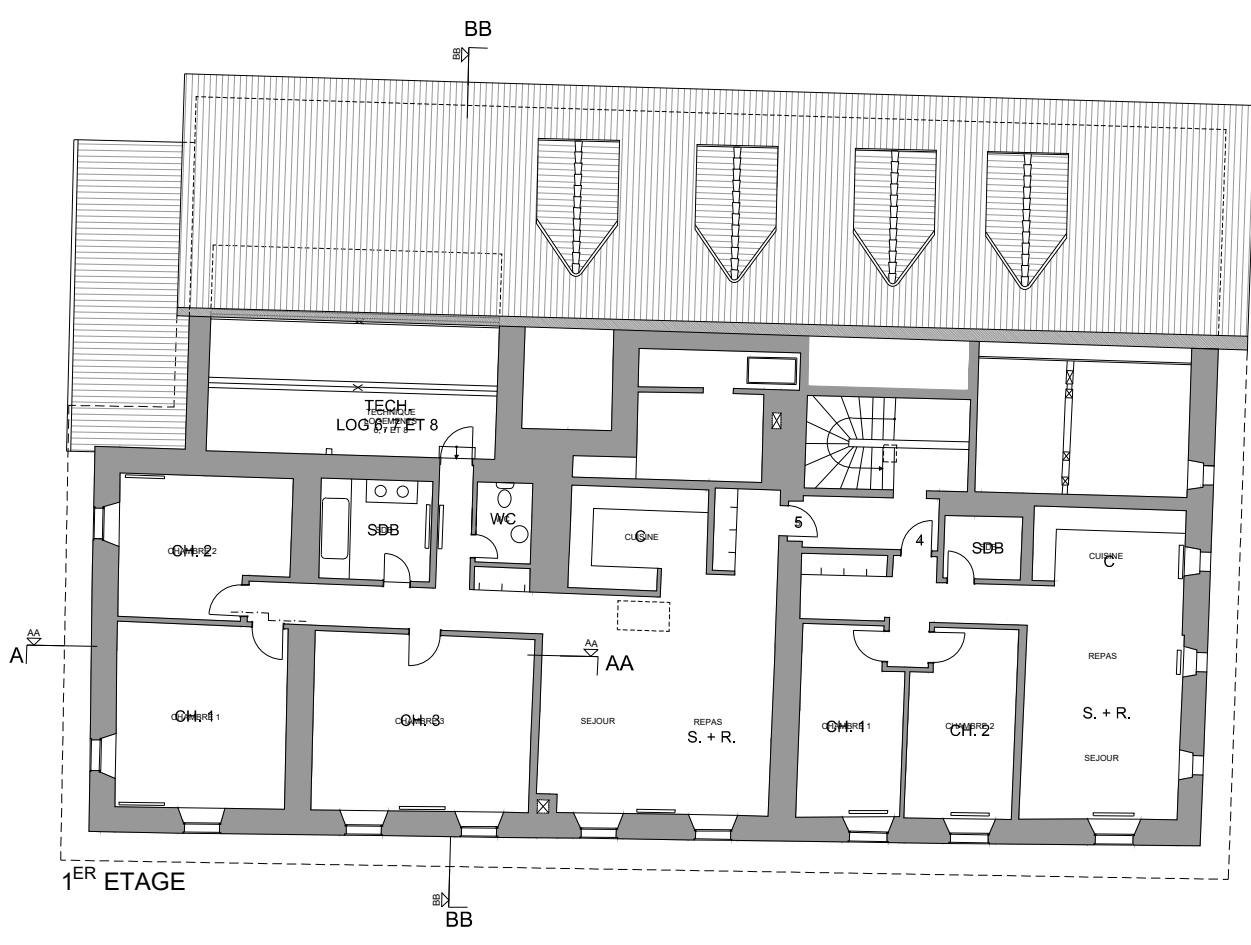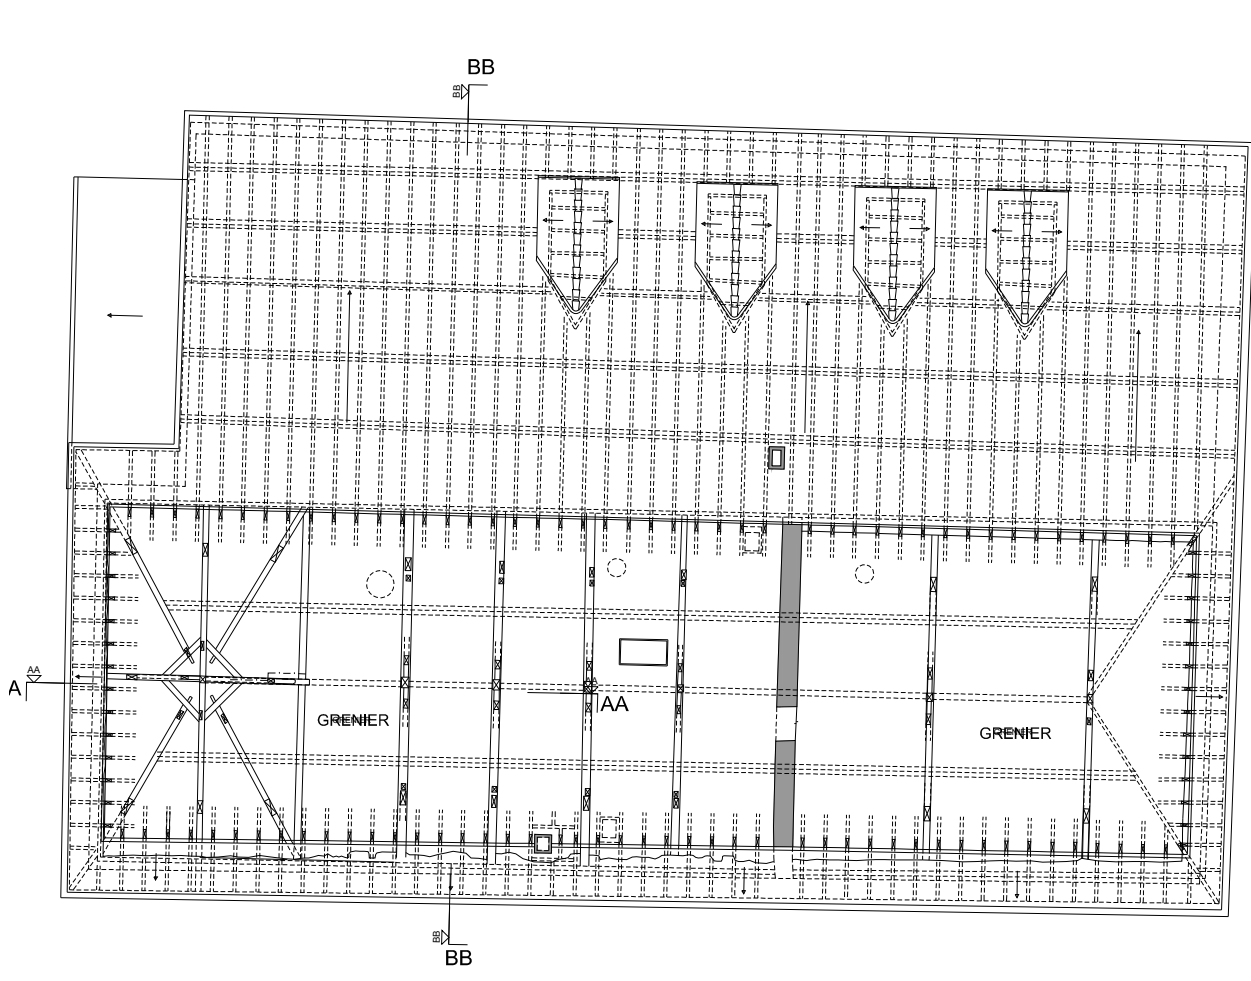

REZ-DE-CHAUSSEE

2120
LE MANOIR DU CHATEAU D'ALLAMAN
1165 ALLAMAN

ENQUETE
TRANSFORMATION INTERIEURE
COUPES ET ELEVATIONS

Numéro de plan : **N°E002B**
Indice : -
Format : 84x60
Niveau ±0.00 : -
Date : 10.07.2025
Dessiné par : gc
Echelle : 1:100


Dessiné sur la base des plans d'Archeotech SA

LEGENDE
EXISTANT
A CONSTRUIRE
A DEMOLIR
COMPARTIMENT REI60


LES ARCHITECTES

LES PROPRIETAIRES

grand-rue 13 - 1260 nyon +41 22 365 22 33 - atelier@glatz-delachaux.ch
nicolas delachaux - denis glatz - joao-paulo magalhaes - architectes ept / hes / sia

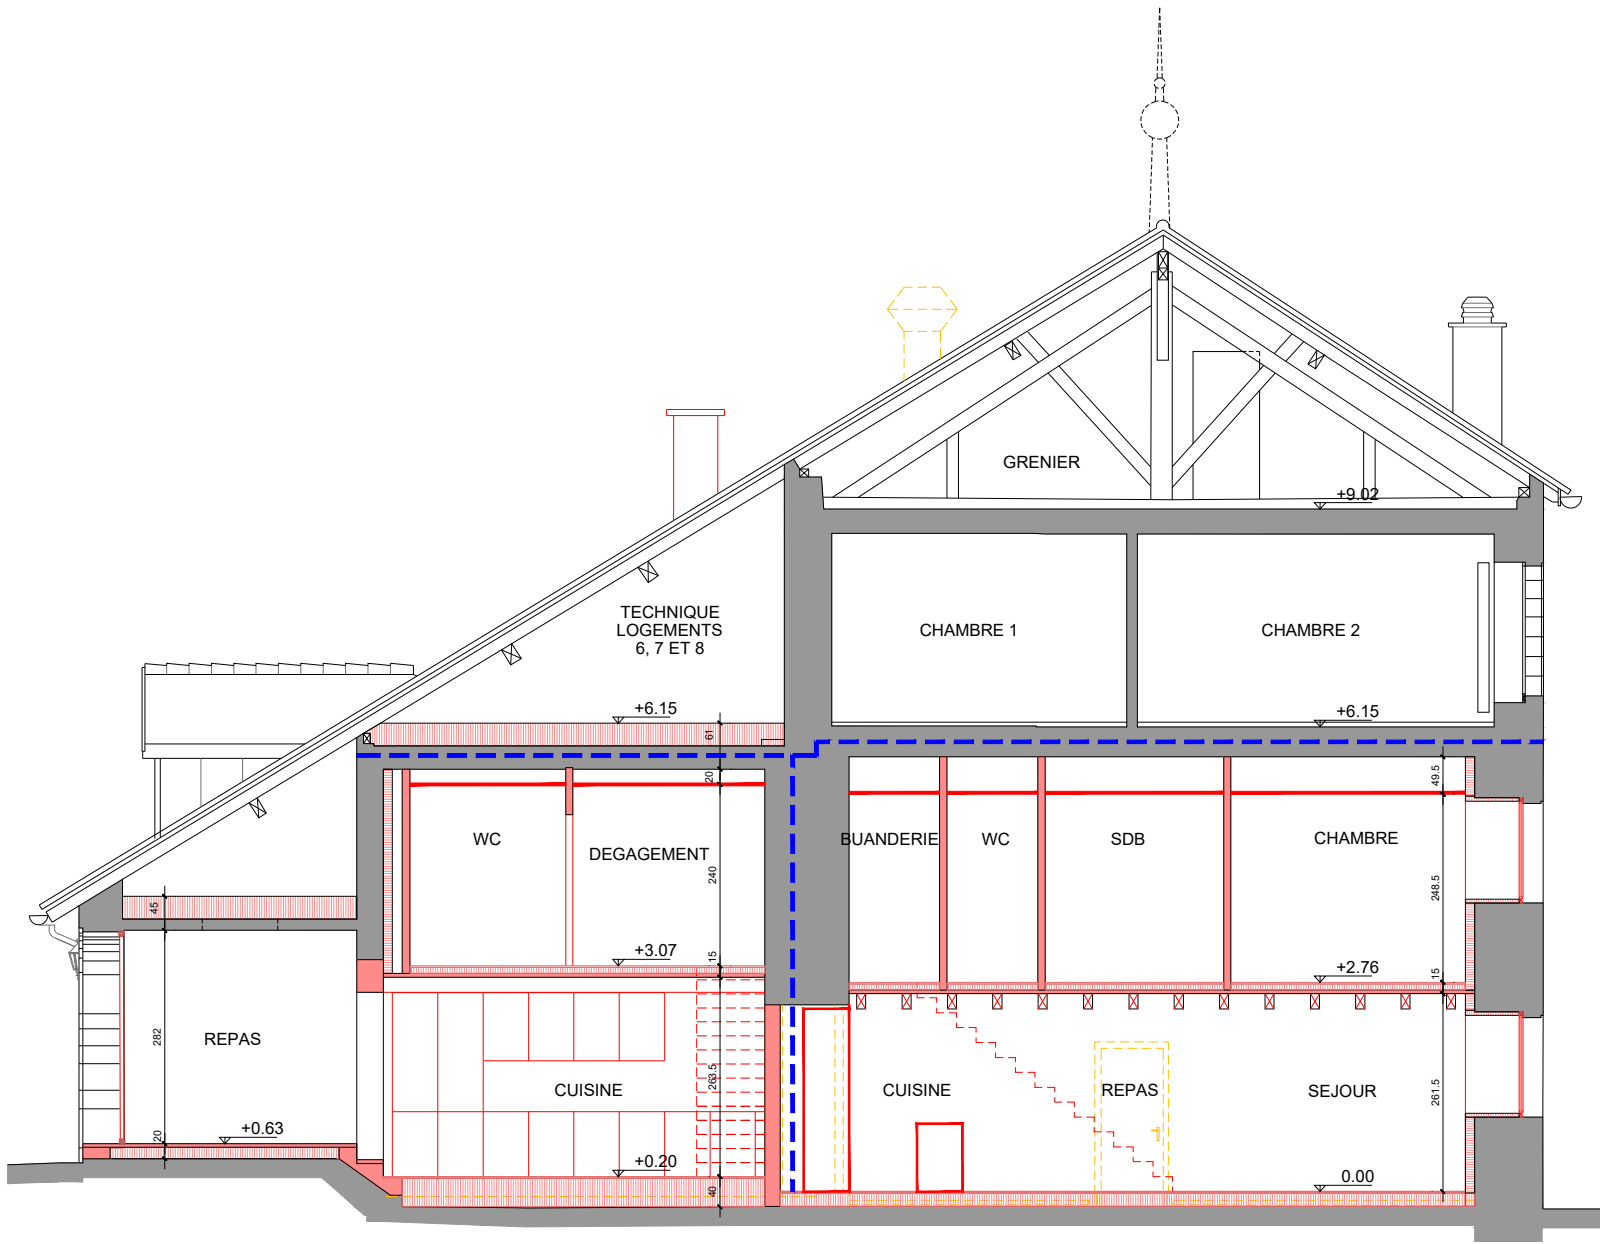

COUPE BB

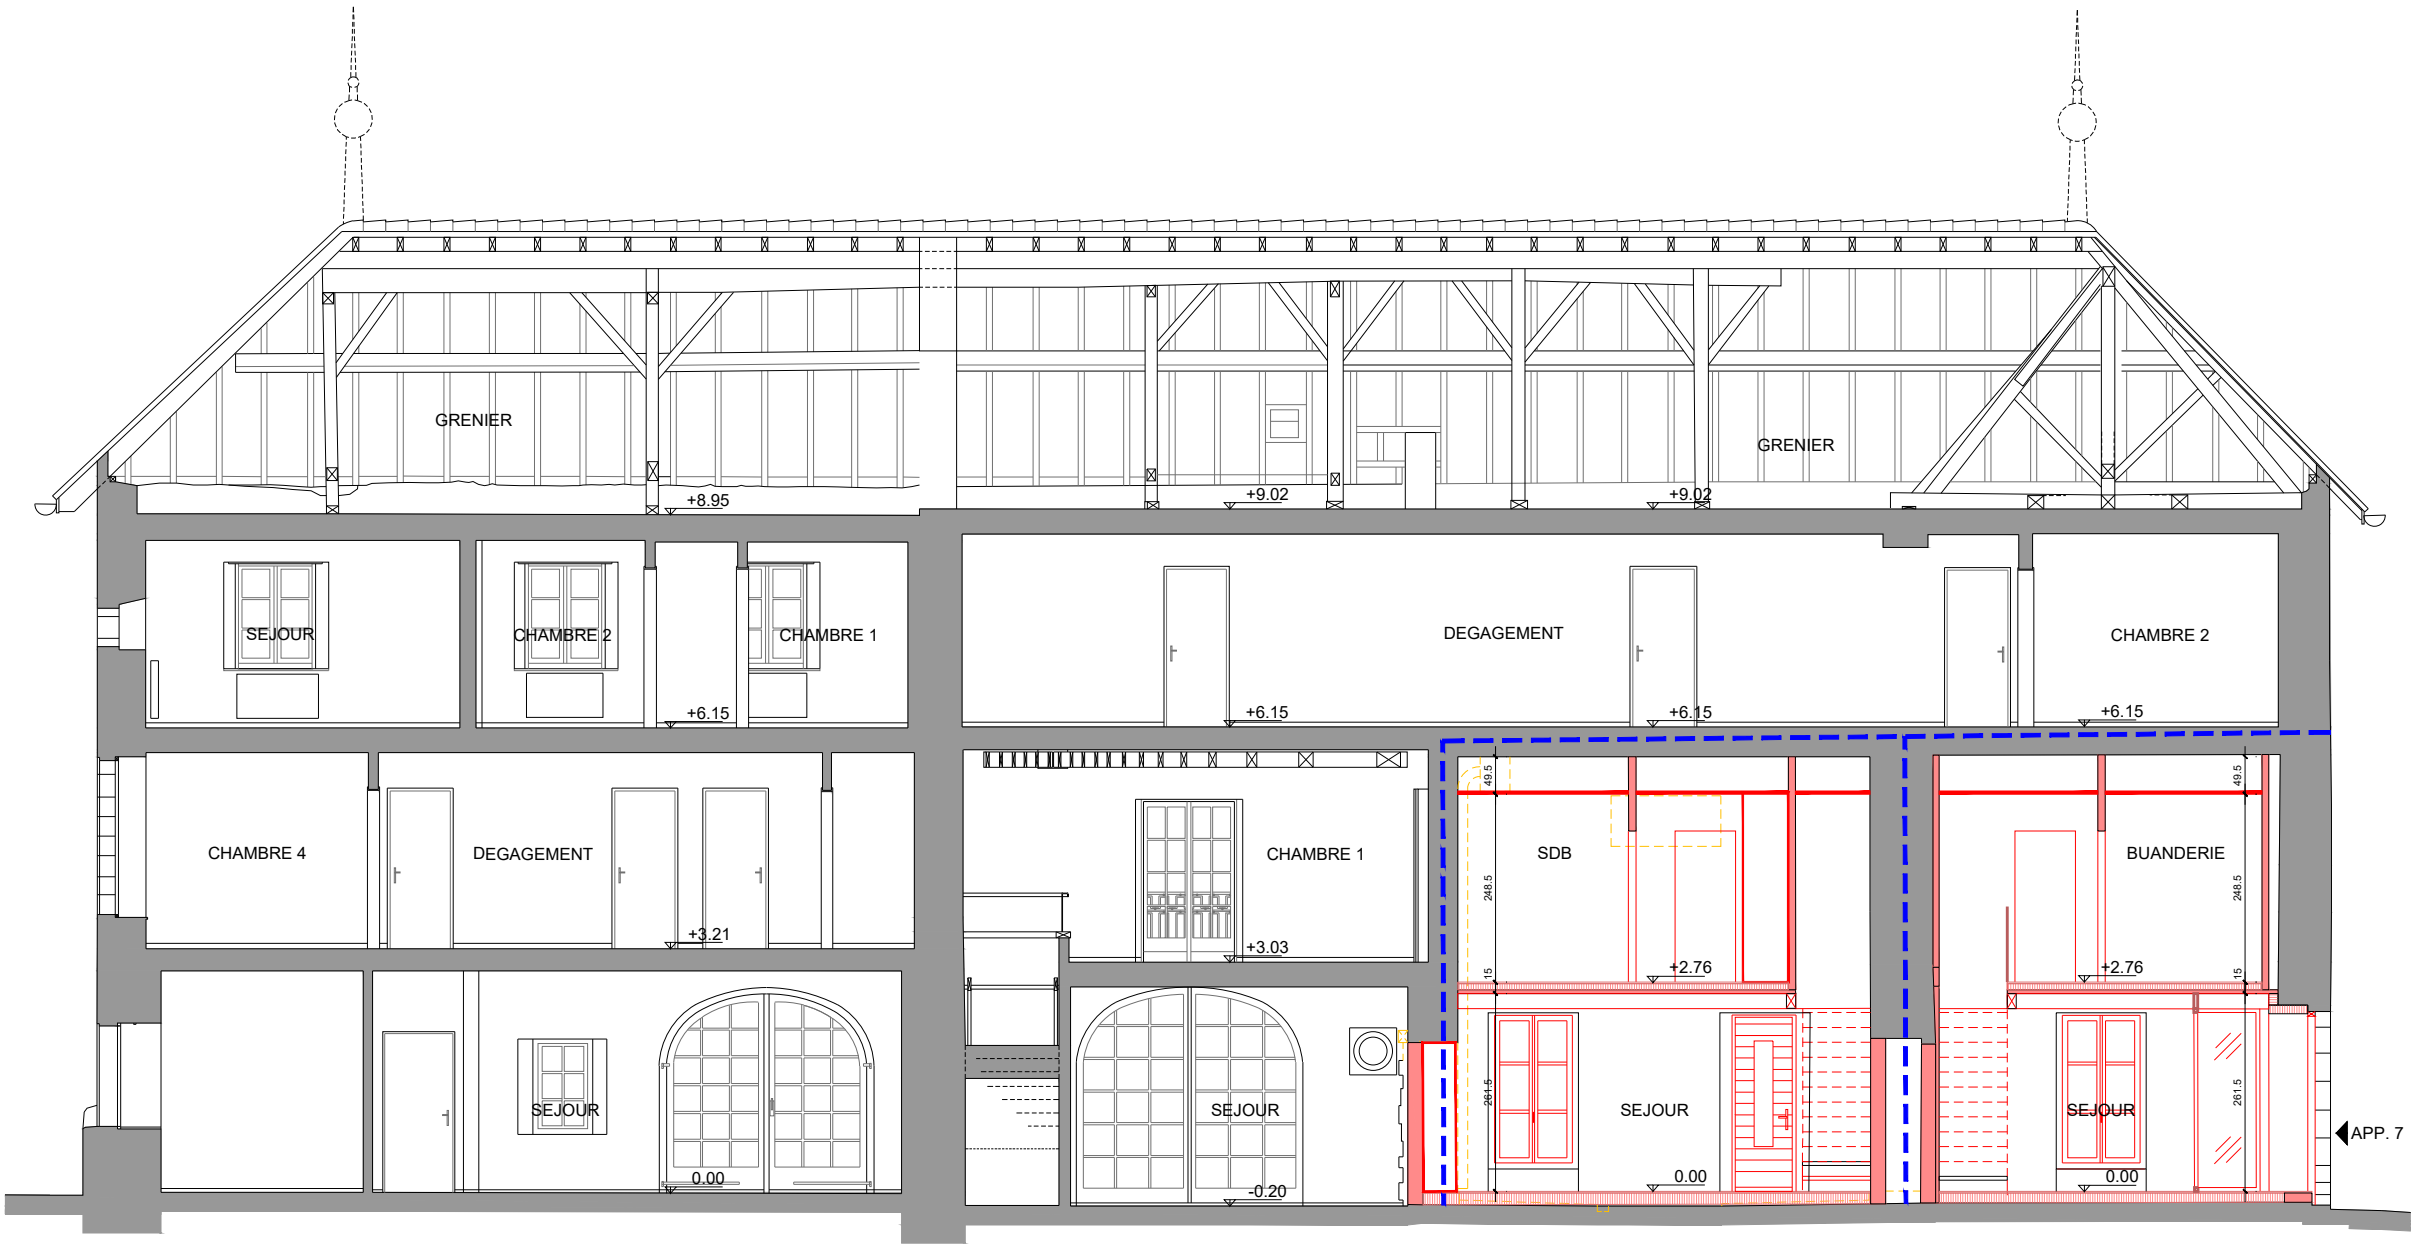

COUPE AA




FAÇADE SUD-OUEST



FAÇADE NORD-EST



FAÇADE SUD-EST

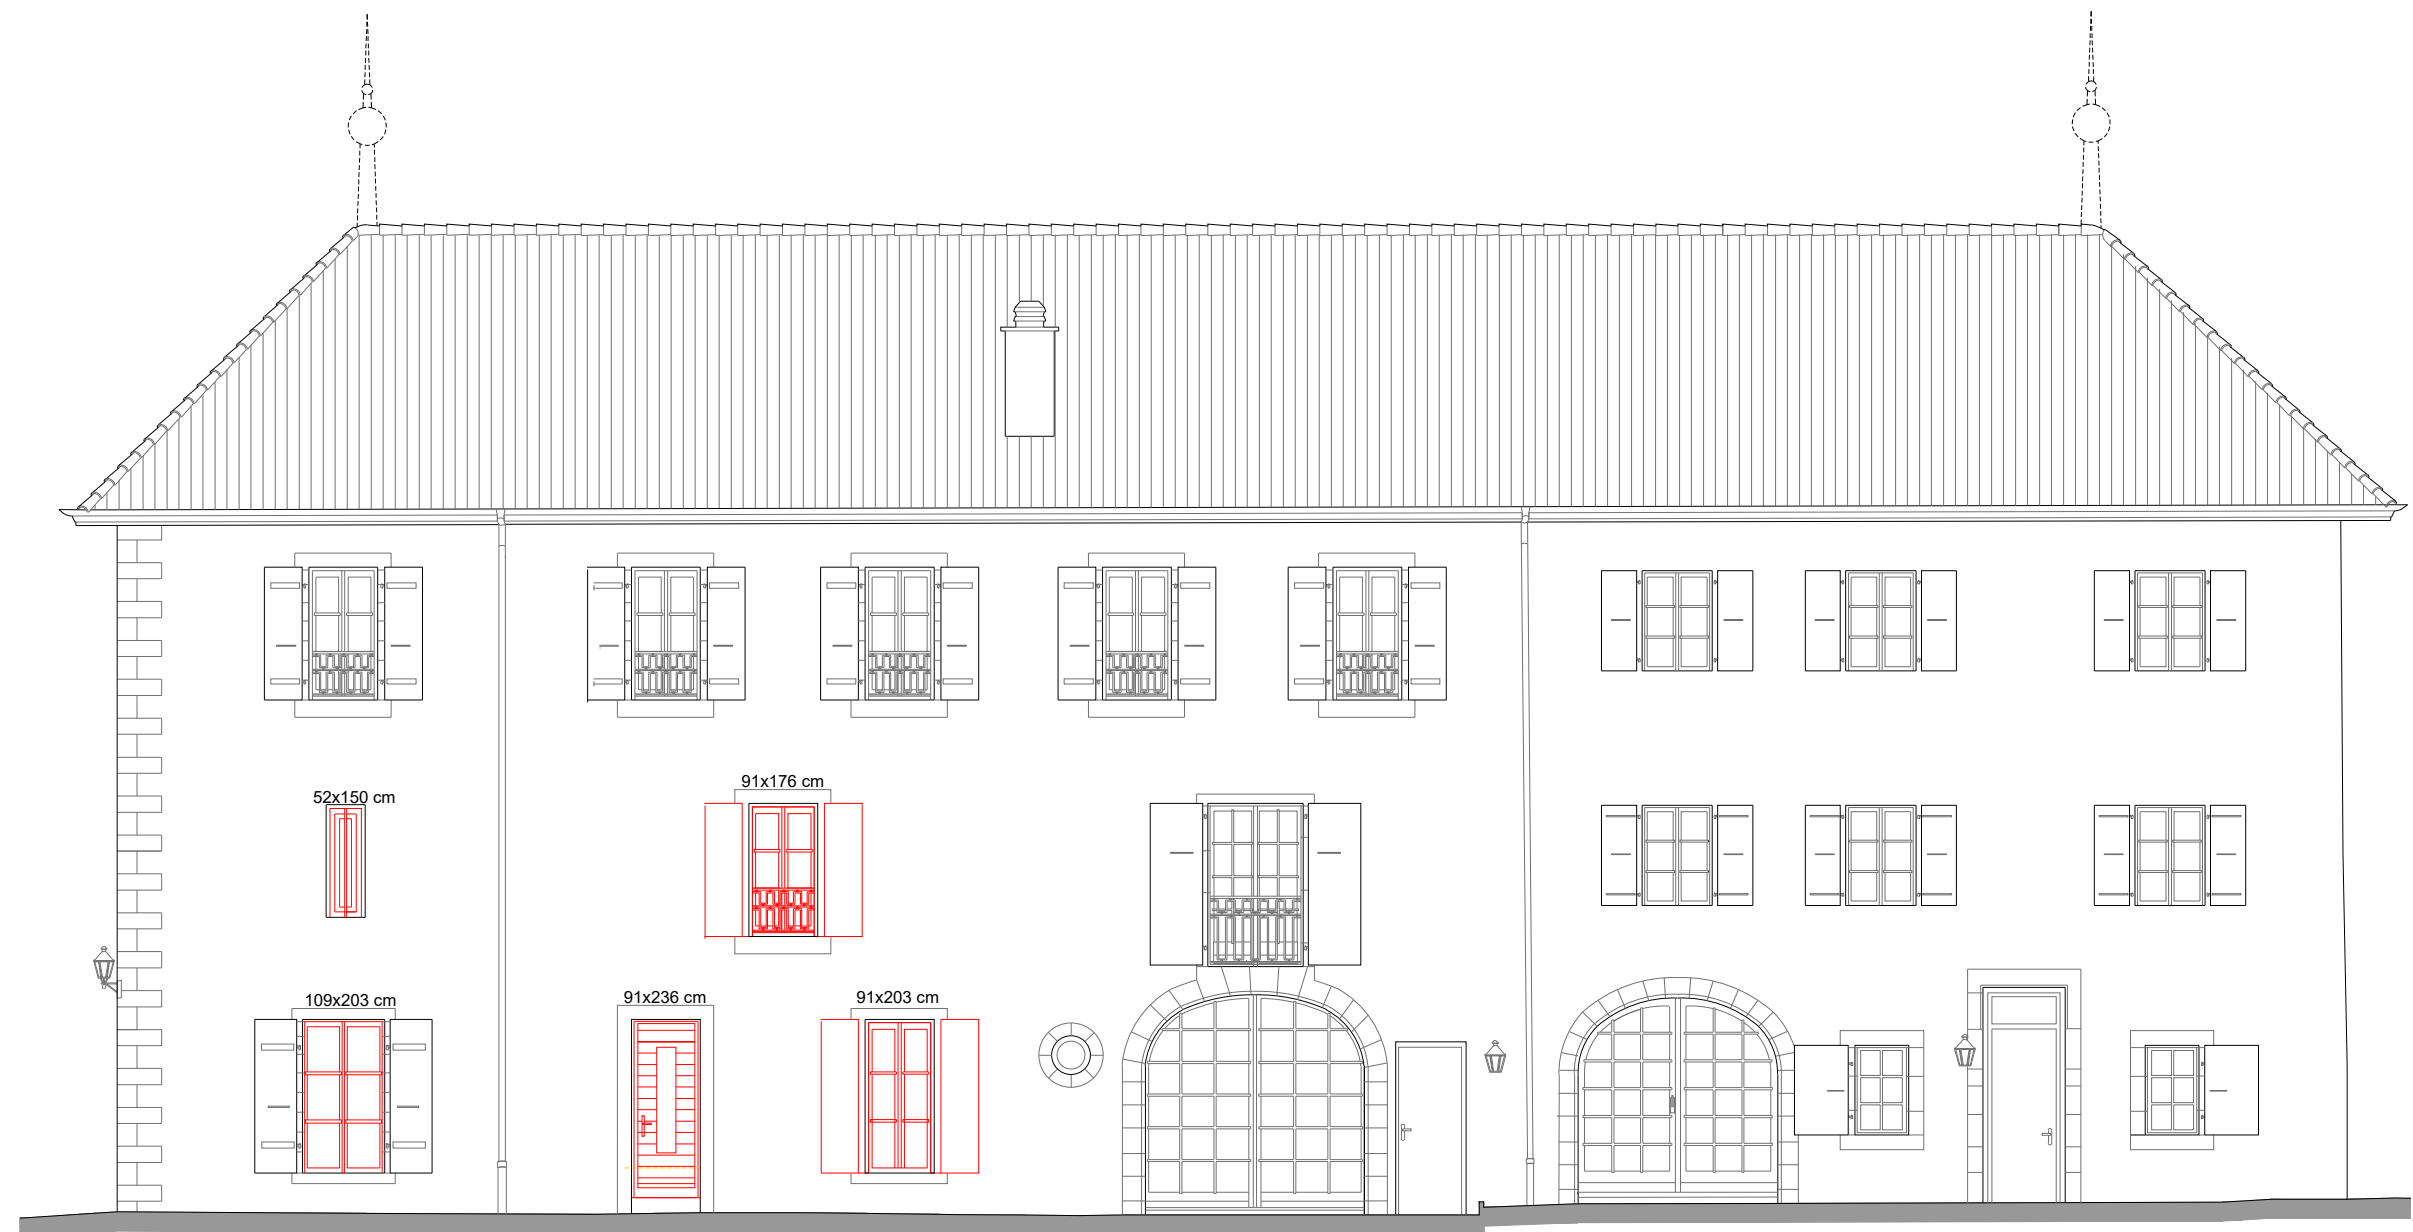

FAÇADE NORD-OUEST